


PLATEA

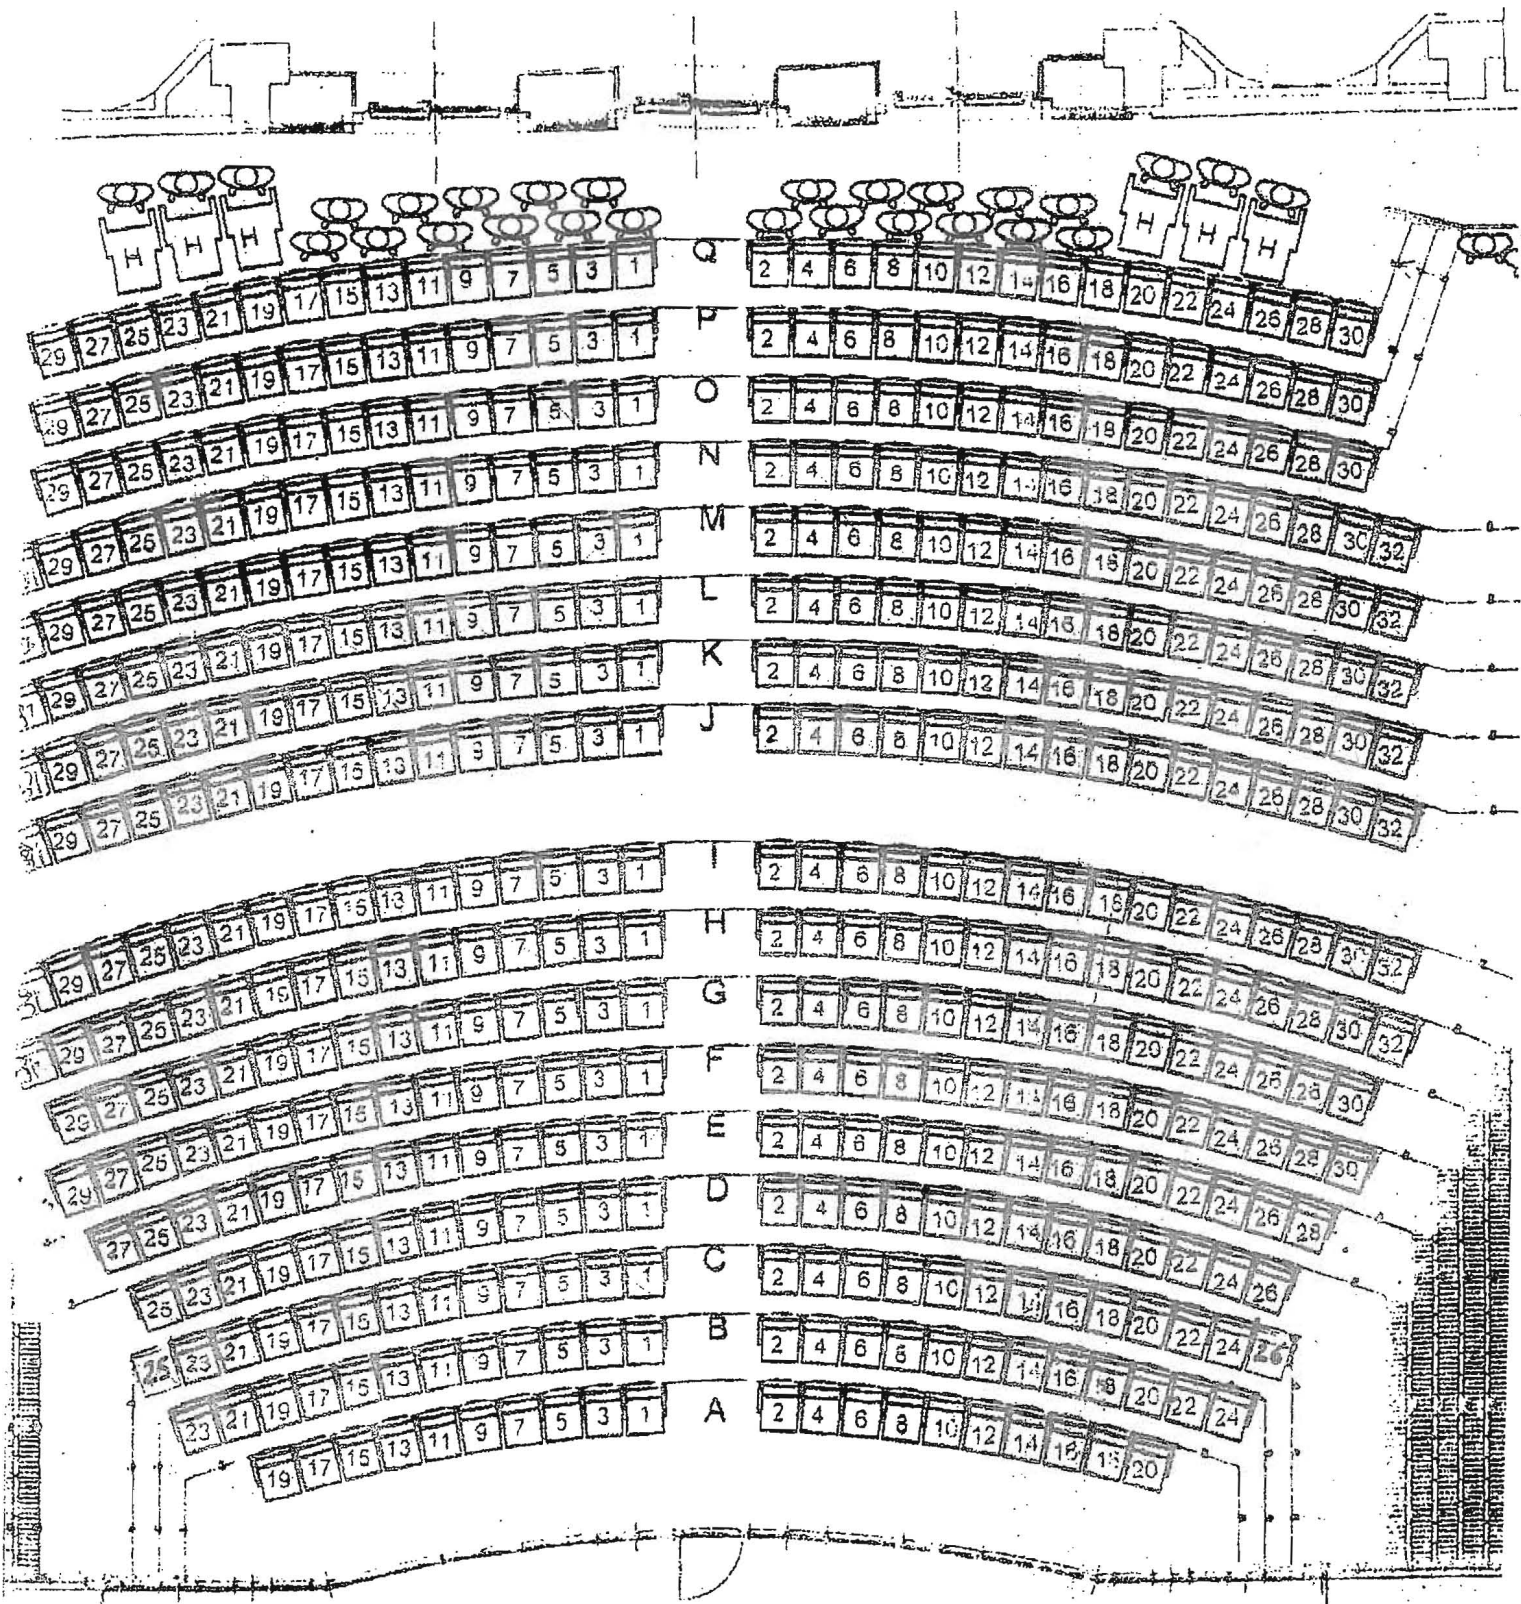

496 posti + 6 posti per portatori
di handicap con accompagnatore
+ 26 posti in piedi